


Fortführungsriß	
Nr.	169
Blatt	2
Zehren	
Gemarkung	6121
Gemarkungsschlüssel	

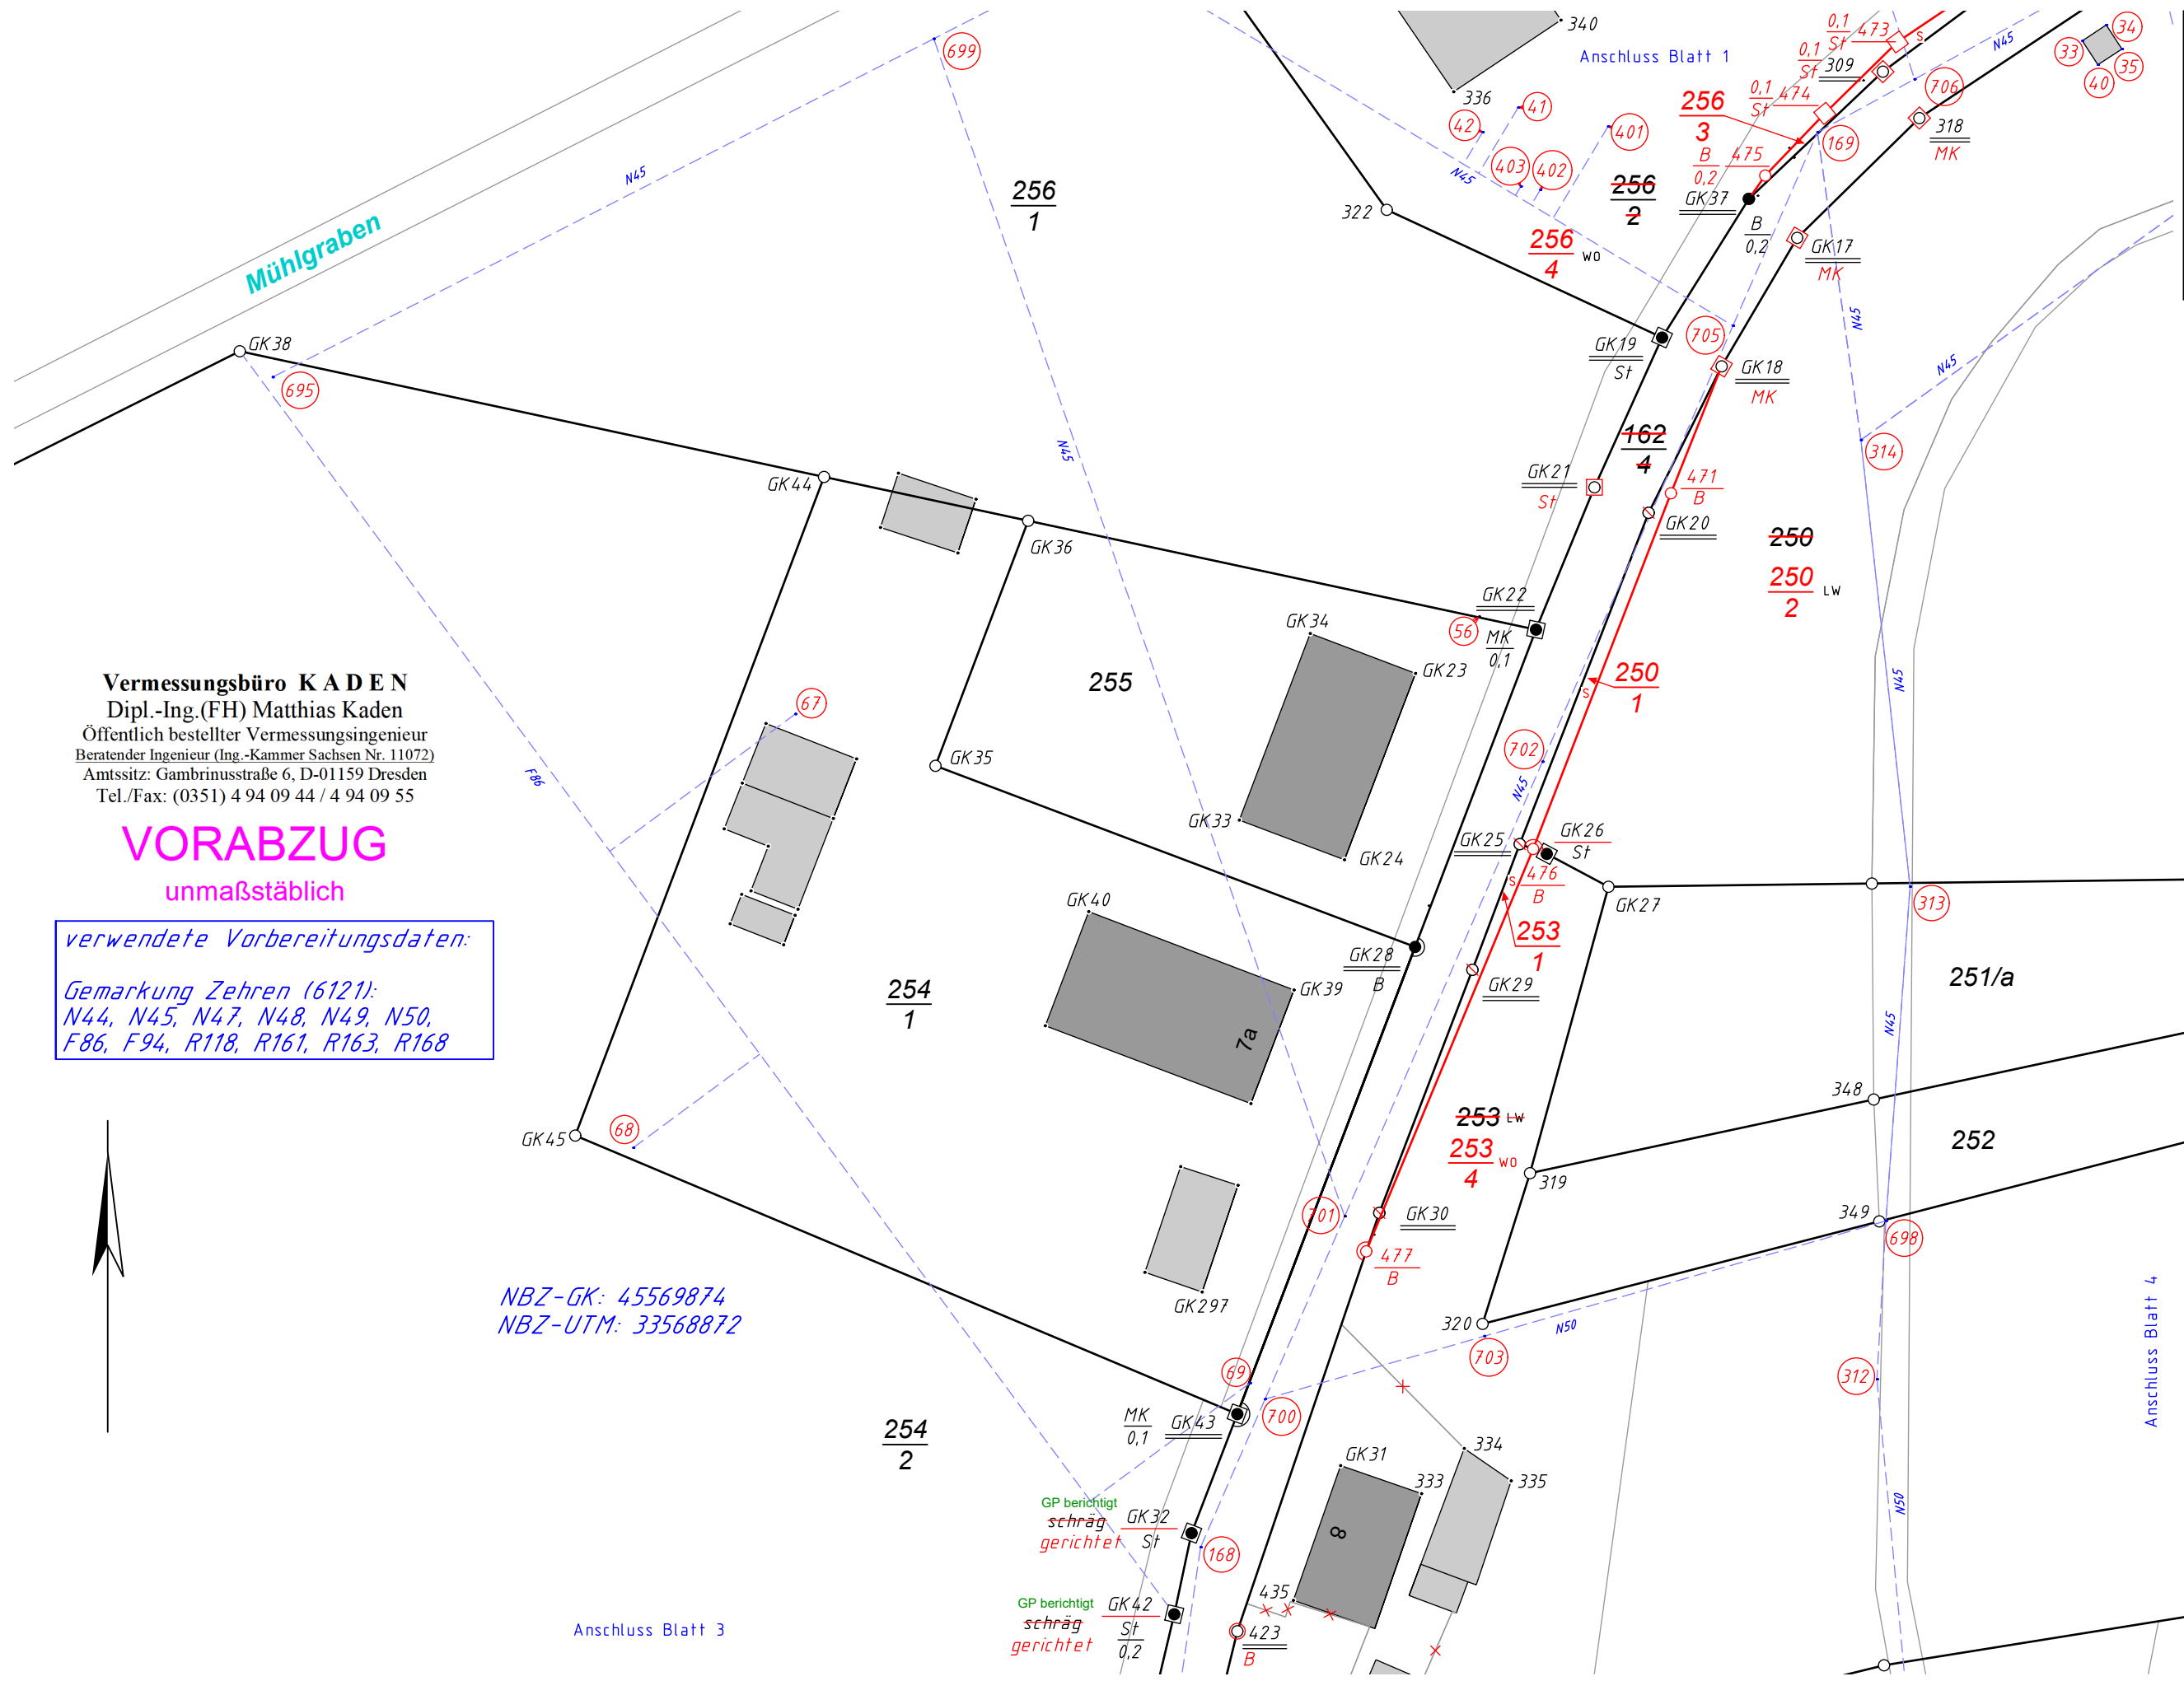

Vermessungsbüro KADEN
 Dipl.-Ing. (FH) Matthias Kaden
 Öffentlich bestellter Vermessungsingenieur
 Beratender Ingenieur (Ing.-Kammer Sachsen Nr. 11072)
 Amtssitz: Gambrinusstraße 6, D-01159 Dresden
 Tel./Fax: (0351) 4 94 09 44 / 4 94 09 55

VORABZUG
 unmaßstäblich

verwendete Vorbereitungsdaten:
 Gemarkung Zehren (6121):
 N44, N45, N47, N48, N49, N50,
 F86, F94, R118, R161, R163, R168

NBZ-GK: 45569874
 NBZ-UTM: 33568872



Anschluss Blatt 3

Anschluss Blatt 4

Anschluss Blatt 1