


<b>Fortführungsriss</b>	
Nr.	169
Blatt	1
Zehren	
Gemarkung	6121
Gemarkungsschlüssel	

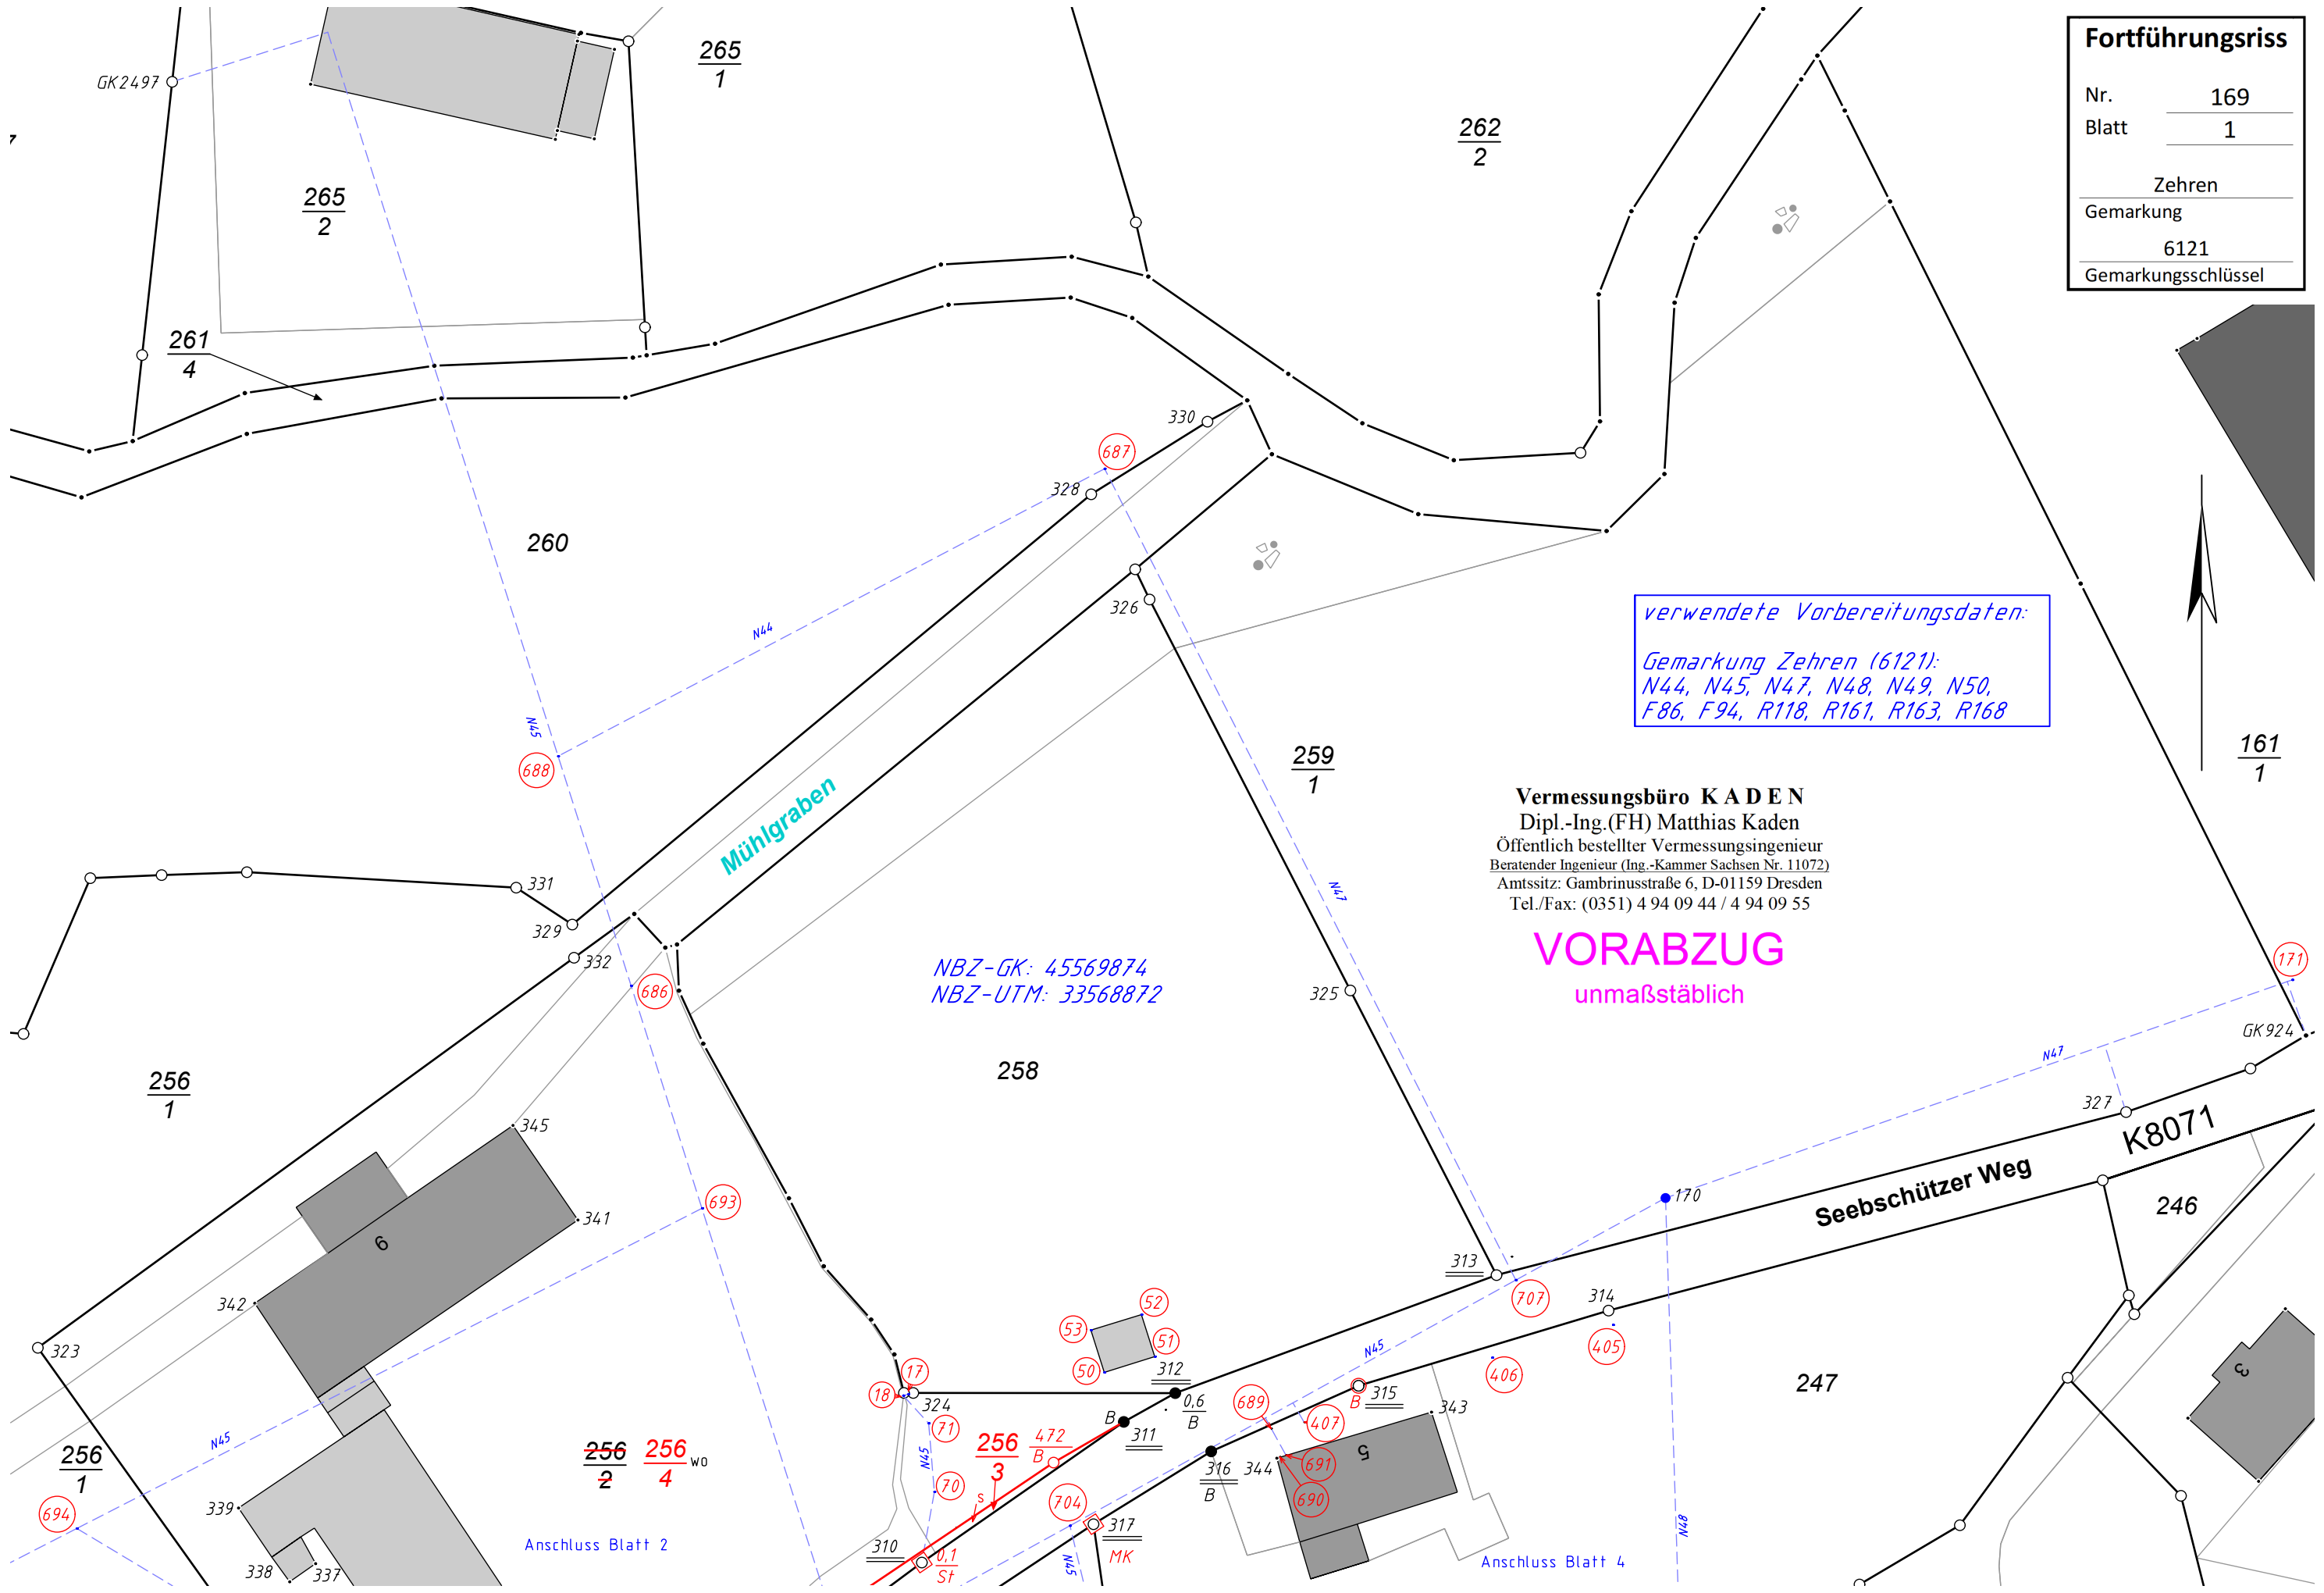

*verwendete Vorbereitungsdaten:*  
 Gemarkung Zehren (6121):  
 N44, N45, N47, N48, N49, N50,  
 F86, F94, R118, R161, R163, R168

**Vermessungsbüro KADEN**  
 Dipl.-Ing. (FH) Matthias Kaden  
 Öffentlich bestellter Vermessungsingenieur  
 Beratender Ingenieur (Ing.-Kammer Sachsen Nr. 11072)  
 Amtssitz: Gambriusstraße 6, D-01159 Dresden  
 Tel./Fax: (0351) 4 94 09 44 / 4 94 09 55

**VORABZUG**  
 unmaßstäblich

